


Haus der Armenier

Haus der Griechen aus Kleinasien, Pontos und Ostthrakien

Haus der Aramäer / Assyrer / Chaldäer








Ansicht - historische Grabmale und Gedenktafel:

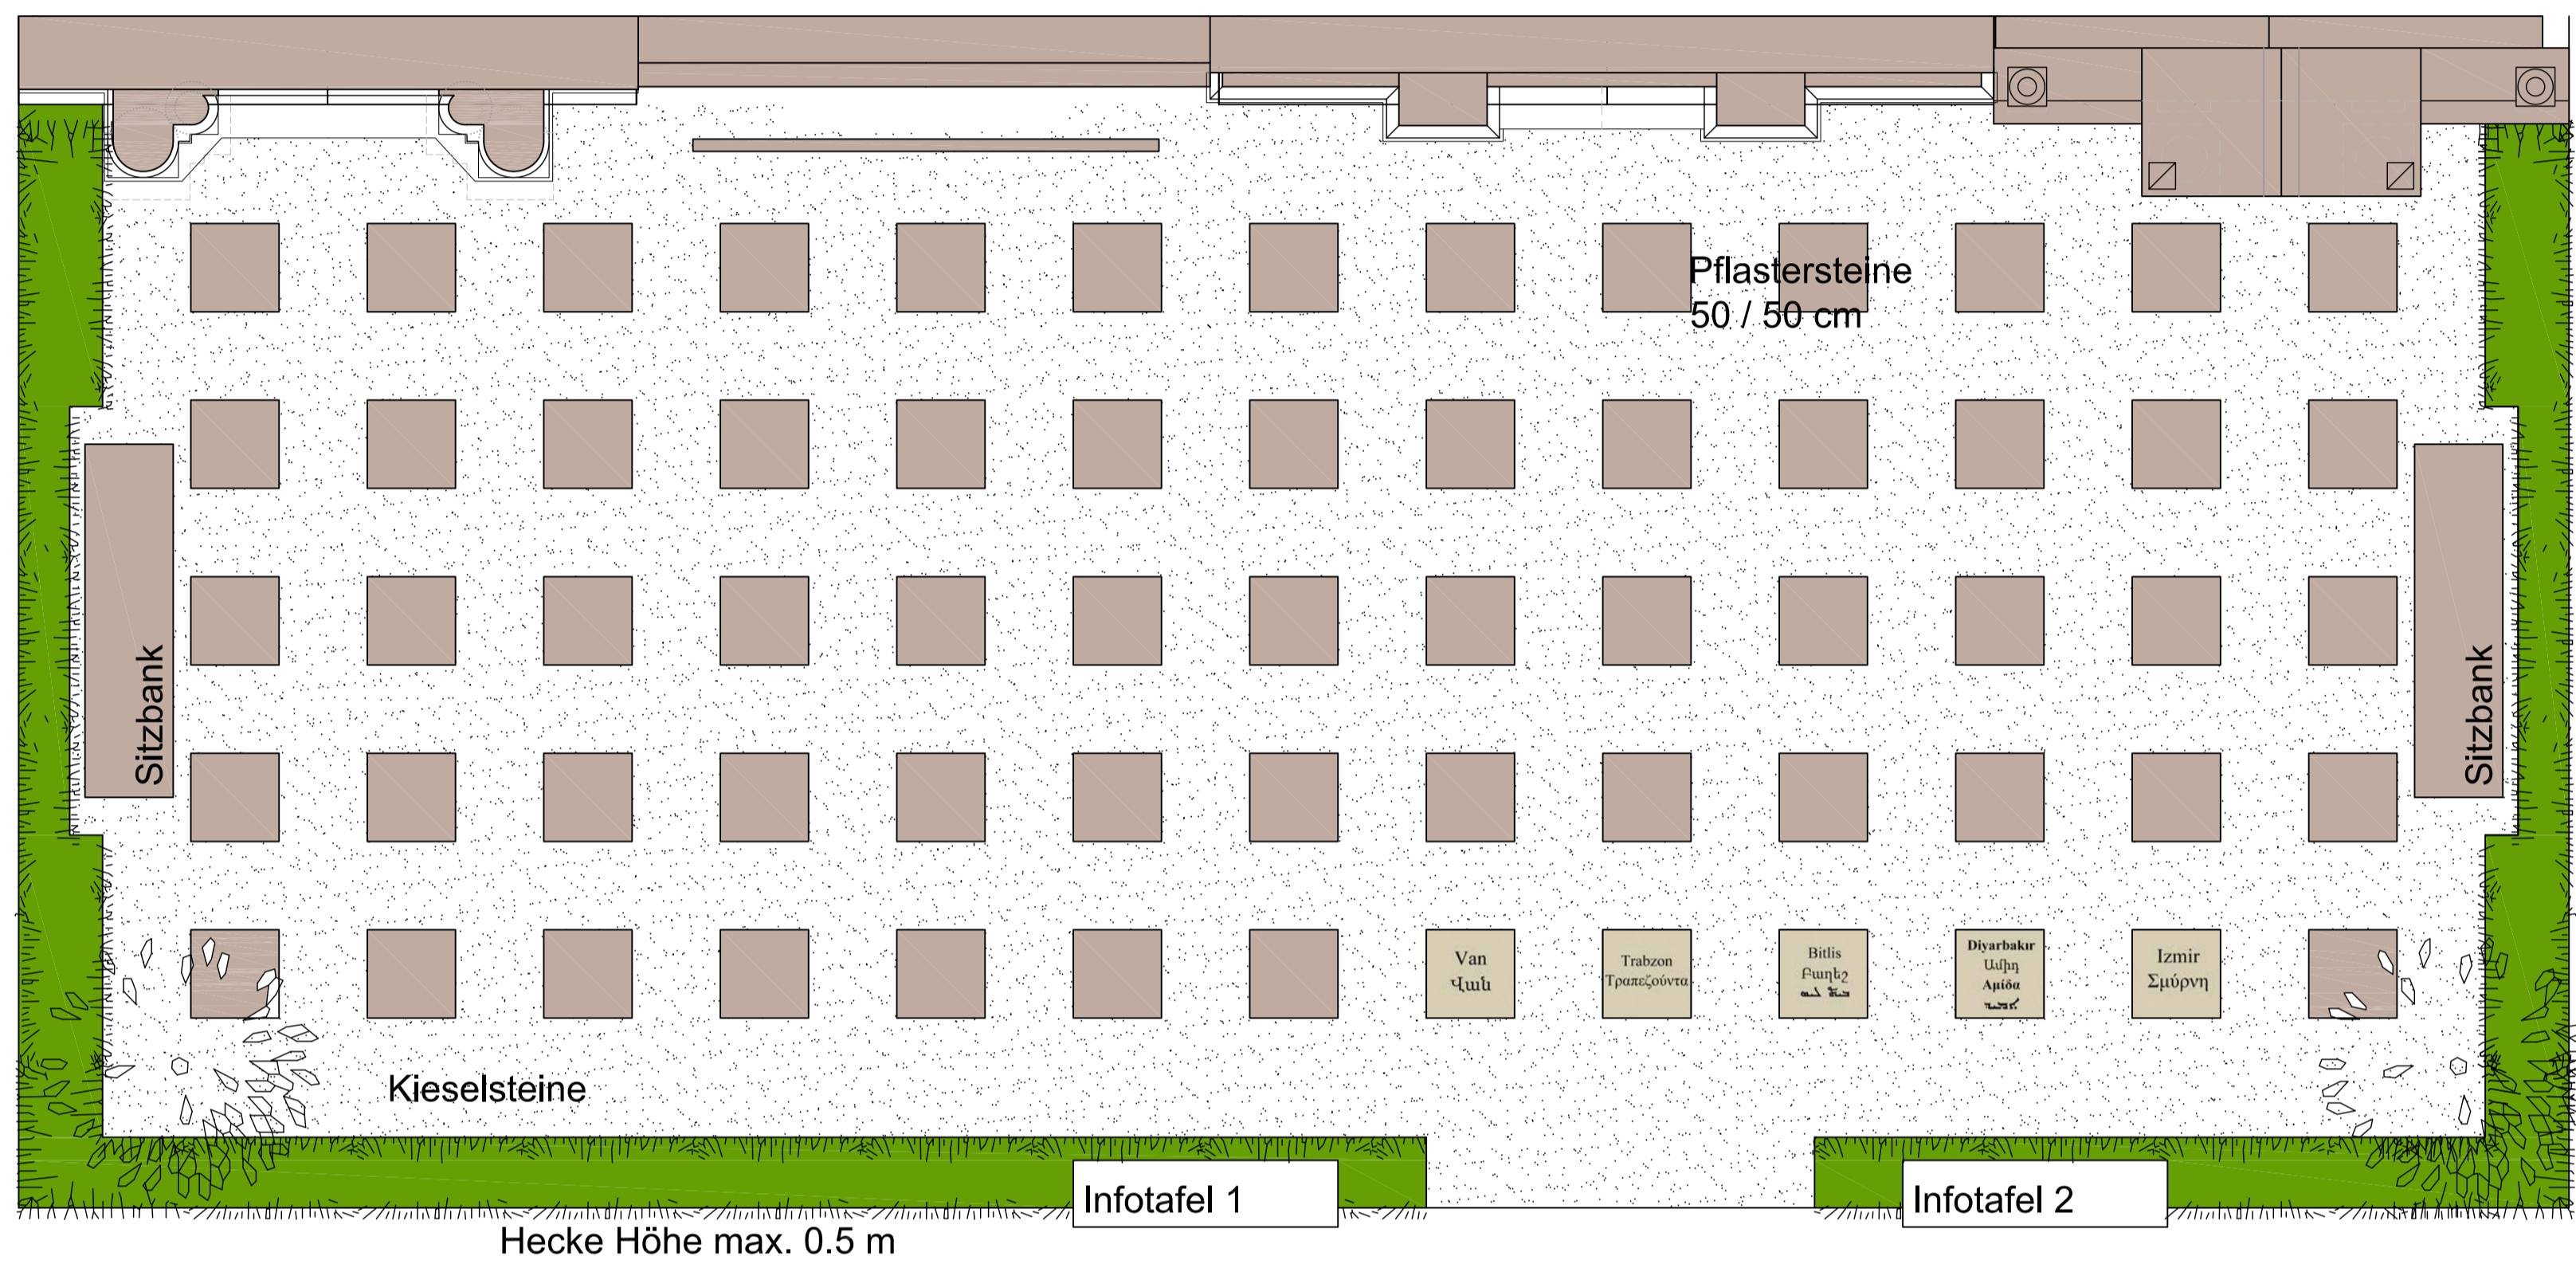

Grundriss - Gedenkstätte:

Bodenplatten 50 / 50 cm - Beispiele:

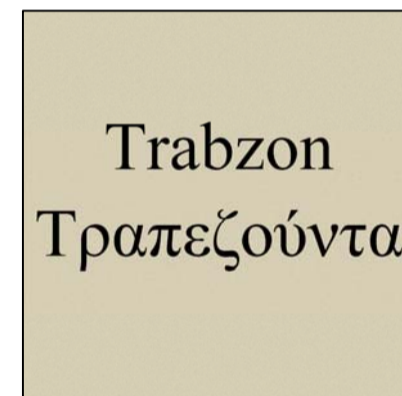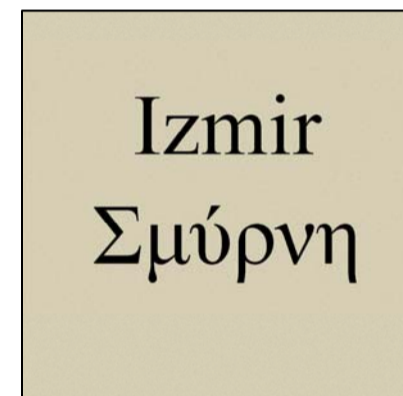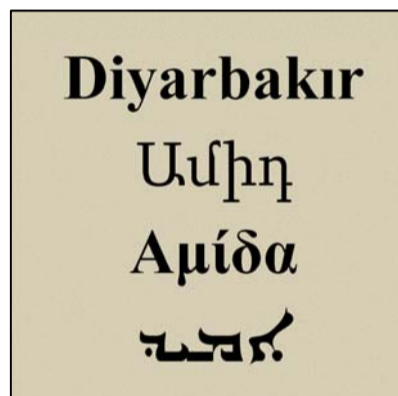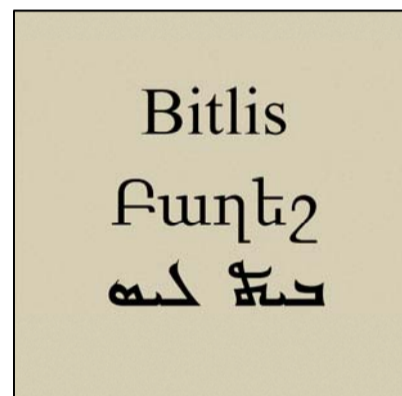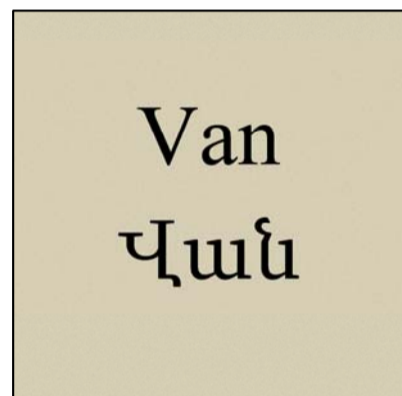

Symbole der Gedenkstätte:

ehem. Grabtafeln:

Das Haus der Armenier
Das Haus der Griechen aus Kleinasien, Pontos und Ostthrakien
Das Haus der Aramäer, Assyrer / Chaldäer

Gedenkinschrift:

Symbol des gemeinschaftlichen Gedenkens der Opfer und der Täter -
Symbol der unverheilten Wunde (Riss), die dennoch geheilt werden muss.

Pflasterplatten (Bodenplatten):

Orte der Herkunft und Symbol für die verlorene Heimat (beschriftet mehrsprachig)

Kieselsteine:

Symbol der unzähligen, namenlosen Opfer

Stein mit Namen:

Steine (o.a. Material) mit Vornamen zum persönlichen Gedenken der verstorbenen Angehörigen

Stein der Erinnerungen:

Symbol für Verlust (Menschen, Orte, Kultgegenstände, Heimat) und Ort des Gedenkens - Heimaterde

Büsche aus heimischen (vorderasiatischen, mesopotamischen) Gewächsen:

Symbol für Wachstum der ehem. verfolgten Völker

Hecke (Buchsbaum):

Symbol der Klammer des gemeinsamen Schicksals der verfolgten Volksgruppen

Themen des Mahnmals:

Gedenken:

Ort der Erinnerung und der Vermittlung des Schicksals der verfolgten Menschen, Volksgruppen und Völker

Verlust:

der Familien, Verwandten, Heimat, Zukunft, Vergangenheit, Kulturen, Traditionen

Versöhnung:

Unter den Volksgruppen, mit dem Verlust, dem Schmerz, der Trauer

Überleben:

der Menschen, der Kultur, der Völker

Auferstehung:

der Volksgruppe nach der versuchten Ausrottung

Wachstum:

in eine neue Zukunft mit der Lebendigerhaltung der eigenen Kultur, Sprache und Tradition

Weitergabe:

Vermittlung der Tradition, Sprache und Erinnerung an die Kinder und Enkel

Projekt

2011-44 Mahnmahl der Opfer des Osmanischen Genozids

Konzept der Gedenkstätte

Auftraggeber

Organisationskomitee
"Mit einer Stimme sprechen!"

Planung

Architekturbüro **HOFFMANN**
Thuyring 24 | 12101 Berlin
Tel. 85 96 38 63 · Fax. 85 96 38 65